

ΕΦΗΜΕΡΙΣ ΤΗΣ ΚΥΒΕΡΝΗΣΕΩΣ

ΤΗΣ ΕΛΛΗΝΙΚΗΣ ΔΗΜΟΚΡΑΤΙΑΣ

ΤΕΥΧΟΣ ΤΕΤΑΡΤΟ Αρ. Φύλλου **1028**

27 Αυγούστου 1993

ΠΕΡΙΕΧΟΜΕΝΑ

ΑΠΑΛΛΟΤΡΙΩΣΕΙΣ

ΑΠΟΦΑΣΕΙΣ

Αριθ. 948/Φ353 (1)

Κήρυξη συμπληρωματικής αναγκαστικής απαλλοτρίωσης ακινήτου, έκτασης 1646 μ², για αρχαιολογικούς λόγους και ειδικώτερα για την προστασία συντήρηση και ανάδειξη του Περιβάλλοντος χώρου του Μακεδονικού Τάφου, στο Ν. Σερρών.

Ο ΝΟΜΑΡΧΗΣ ΣΕΡΡΩΝ

Έχοντας υπόψη:

1. Τις διατάξεις του Ν.Δ. 797/71 «περί αναγκαστικών απαλλοτριώσεων», σε συνδιασμό με τις όμοιες του Β.Δ. 139/71 «περί της αρμοδιότητας των Νομαρχών προς κήρυξη αναγκαστικών τινών απαλλοτριώσεων».

2. Τις διατάξεις του άρθρου 1 του Ν. ΒΡΞΖ/1893 «περί αναγκαστικής απαλλοτριώσεως ακινήτων, προς συντήρησιν ή ανεύρεση αρχαιοτήτων».

3. Το απόσπασμα πρακτικού από τη συνεδρίαση του Κεντρικού Αρχαιολογικού Συμβουλίου με αριθ. 14/ 13.4.93.

4. Την υπ' αριθ. ΥΠΠΟ/ΑΠΑΛΛ/Φ11α/31315/948/ 18.6.93 Διαταγή του Υπουργείου Πολιτισμού, αποφασίζουμε:

Κηρύσσουμε την συμπληρωματική αναγκαστική απαλλοτρίωση, για αρχαιολογικούς λόγους και ειδικώτερα για την προστασία, συντήρηση και ανάδειξη του περιβάλλοντος χώρου του Μακεδονικού Τάφου, έκτασης 1646 μ², που βρίσκεται στα Ν. Κερδύλλια Σερρών και φαίνεται με κλίμακα 1:200 και με στα στοιχεία 3 (ΔΕΖΗΘΔ) στο α.α. 1535/30.7.82 κτηματολογικό διάγραμμα - πίνακα του Κ. Σαρρή, το οποίο έχει θεωρήσει στις 30.6.1982 ο Δ/ντής αποτυπώσεων και συντηρήσεων κτιρίων του ΤΑΠΑ Μ. Γιαννουλάκης.

Στην έκταση που απαλλοτριώνεται προβάλλει δικαιώματα κυριότητας ο Πολυχρόνης Κουτλούδης.

Η απαλλοτρίωση κηρύσσεται υπέρ του Δημοσίου και με δαπάνη του Ταμείου Αρχαιολογικών Πόρων και απαλλοτριώσεων.

Η απόφαση αυτή να δημοσιευθεί στην Εφημερίδα της Κυβερνήσεως.

Σέρρες, 4 Αυγούστου 1993

Ο Νομάρχης

ΑΝΑΣΤΑΣΙΟΣ ΛΙΑΣΚΟΣ

ΠΟΛΕΟΔΟΜΙΑ

ΑΠΟΦΑΣΕΙΣ

Αριθ. 8968/οικ. (2)

Επέκταση του πολεοδομικού σχεδίου του οικισμού Νέας Περάμου Νομού Καβάλας κατά 13 οικοδομικά τετράγωνα.

Ο ΝΟΜΑΡΧΗΣ ΚΑΒΑΛΑΣ

Έχοντας υπόψη:

1. Τις διατάξεις του Ν. Δ/τος της 17.7.1923 «περί σχεδίων πόλεων» κ.λπ., όπως μεταγενέστερα τροποποιήθηκαν και συμπληρώθηκαν.

2. Τις διατάεξις του Ν. 947/1979 «περί οικιστικών περιοχών» (ΦΕΚ 169/Α).

3. Τις διατάξεις του Ν. 3200/1955 (ΦΕΚ 97/Α).

4. Τις διατάξεις του Α.Ν. 314/68 «περί παροχής εις τον Υπουργό Βορείου Ελλάδος και Νομάρχας αρμοδιότητας επί θεμάτων εγκρίσεως επεκτάσεως ή τροποποιήσεως σχεδίων πόλεων και κωμών» (ΦΕΚ 47 τ.Α'), όπως αντικαταστάθηκε με το Ν.Δ. 1018/1971 (ΦΕΚ 220/τ.Α') και συμπληρώθηκε με την παρ. 2 του άρθρου 33 του Ν. 1337/83 «περί επεκτάσεως των πολεοδομικών σχεδίων, οικιστική ανάπτυξη και σχετικές ρυθμίσεις» (ΦΕΚ 33/τ.Α').

5. Τις διατάξεις του με αριθ. 183 Π.Δ/τος της 9.5.86 «Μεταβίβαση αρμοδιότητας στους Νομάρχες έγκρισης τοποποιήσεων ρυμοτομικών σχεδίων και επιβολής Προκηπίων» (ΦΕΚ 70/τ.Α').

6. Το από 30.8.85 Π.Δ/γμα «Πολεοδόμηση και επέκταση οικισμών της χώρας μέχρι 2.000 κατοίκους και τροποποίηση του από 24.4.1985 Π.Δ/τος (ΦΕΚ 414/τ.Δ').

7. Το από 24.4.1985 Π.Δ/γμα (ΦΕΚ 181/τ.Δ'), όπως τροποποιήθηκε με το από 14.2.87 Π.Δ/γμα (ΦΕΚ 13/τ.Δ').

8. Την με αριθ. 106/1992 απόφαση του Κοινοτικού Συμβουλίου Νέας Περάμου Ν. Καβάλας.

9. Την με αριθ. 1/279/27/26.7.1993 γνωμοδότηση του Συμβουλίου Χ.Ο.Π. Ν. Καβάλας, αποφασίζουμε:

1. Την απέκταση του πολεοδομικού σχεδίου του οικισμού Νέας Περάμου Ν. Καβάλας με ένταξη 13 νέων οικοδομικών τετραγώνων, όπως φαίνεται στα συνημμένα και θεωρημένα από τον Προ/νο του Τ.Π. και Π.Ε. διαγράμματα σε κλίμακα 1:1.000.


2. Η απόφαση αυτή δεν επιβαρύνει δεν επιβαρύνει τον Κρατικό προϋπολογισμό ή τον προϋπολογισμού του οικείου ΟΤΑ Νέας Περάμου Ν. Καβάλας.

3. Η απόφαση αυτή με τα διαγράμματα να δημοσιευθεί στην Εφημερίδα της Κυβερνήσεως και ισχύει από την δημοσίευσή της.

Καβάλα, 3 Αυγούστου 1993

Ο Νομάρχης

ΑΘΑΝΑΣΙΟΣ ΠΑΡΤΑΛΗΣ

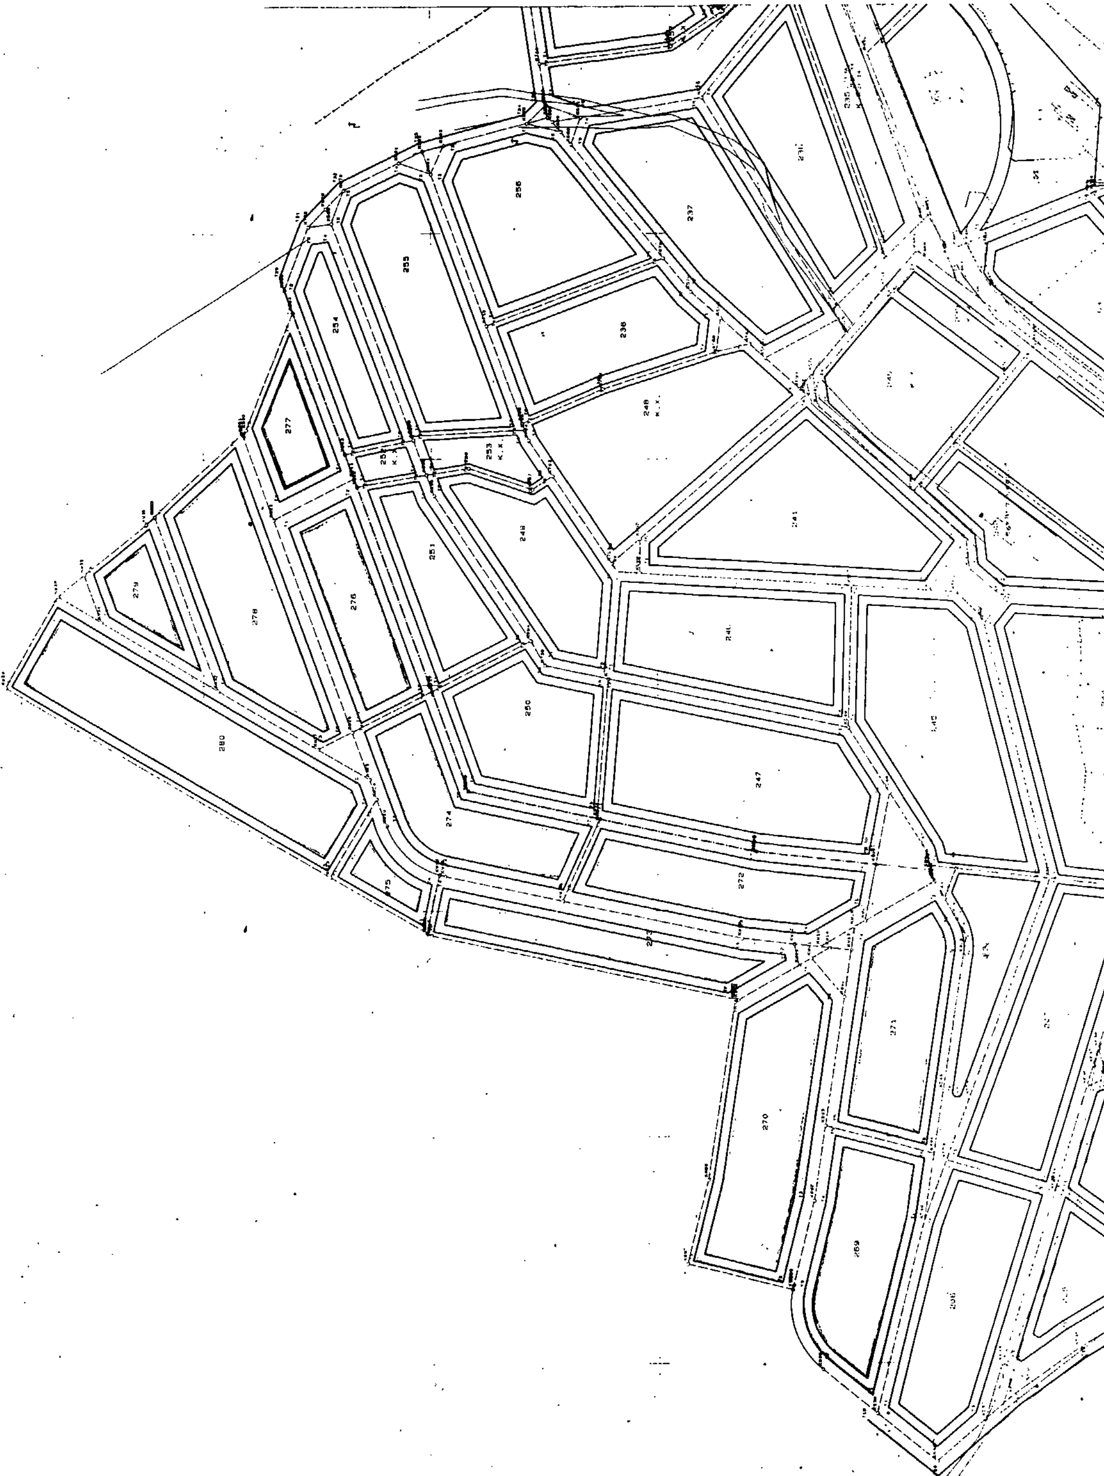

ΝΟΜΑΡΧΙΑ ΚΑΒΑΛΑΣ
ΚΟΙΝΟΤΗΤΑ Ν.ΠΕΡΑΜΟΥ

ΡΥΜΟΤΟΜΙΚΟ ΔΙΑΓΡΑΜΜΑ

ΚΛΙΜΑΚΑ 1: 1000

ΝΟΜΟΣ	04	ΚΑΒΑΛΑΣ
ΚΟΙΝΟΤΗΤΑ	056	Ν.ΠΕΡΑΜΟΥ
ΜΕΘΟΔΟΣ ΣΥΝΤΑΞΗΣ	ΤΟΠΟΓΡΑΦΙΚΑ ΣΤΟΙΧΕΙΑ	ΕΠΙΓΕΙΣ
	ΚΤΗΜΑΤΟΛΟΓΙΚΑ ΣΤΟΙΧΕΙΑ	ΕΠΙΓΕΙΣ
ΧΡΟΝΟΣ ΣΥΝΤΑΞΗΣ		ΜΑΙΟΣ 1993

ΘΕΩΡΗΘΗΚΕ
και συνοδεύει την με
αριθμό 8968/3-8-93
Απόφαση Νομάρχη
Καβάλας

Καβάλα 3-8-93

Ο Προϊστάμενος
ΤΠ-ΠΕ

Σ. ΜΠΕΝΕΒΑΣ
Αρχ. Μηχ/κός με Α' βαθμό

Αριθ. 8967 (3)

Τροποποίηση του πολεοδομικού σχεδίου οικισμού Νέας Ηρακλείτσας Νομού Καβάλας.

Ο ΝΟΜΑΡΧΗΣ ΚΑΒΑΛΑΣ

Έχοντας υπόψη:

1. Τις διατάξεις του Ν. Δ/τος της 17.7.1923 «περί σχεδίων πόλεων» κ.λπ., όπως μεταγενέστερα τροποποιήθηκαν και συμπληρώθηκαν.

2. Τις διατάξεις του Ν. 947/1979 «περί οικιστικών περιοχών» (ΦΕΚ 169/Α).

3. Τις διατάξεις του Ν. 3200/1955 (ΦΕΚ 97/Α).

4. Τις διατάξεις του Α.Ν. 314/68 «περί παροχής εις τον Υπουργό Βορείου Ελλάδος και Νομάρχας αρμοδιότητας επί θεμάτων εγκρίσεως επεκτάσεως ή τροποποιήσεως σχεδίων πόλεων και κωμών» (ΦΕΚ 47 τ.Α'), όπως αντικαταστάθηκε με το Ν.Δ. 1018/1971 (ΦΕΚ 220/τ.Α') και συμπληρώθηκε με την παρ. 2 του άρθρου 33 του Ν. 1337/83 «περί επεκτάσεως των πολεοδομικών σχεδίων, οικιστική ανάπτυξη και σχετικές ρυθμίσεις» (ΦΕΚ 33/τ.Α').

5. Τις διατάξεις του με αριθ. 183 Π.Δ/τος της 9.5.86 «Μεταβίβαση αρμοδιότητας στους Νομάρχες έγκρισης τροποποιήσεων ρυμοτομικών σχεδίων και επιβολής Προκηπίων» (ΦΕΚ 70/τ.Α').

6. Το από 30.8.85 Π.Δ/γμα «Πολεοδόμηση και επέκταση οικισμών της χώρας μέχρι 2000 κατοίκους και τροποποίηση του από 24.4.1985 Π.Δ/τος (ΦΕΚ 414/τ.Δ').

7. Το από 24.4.1985 Π.Δ/γμα (ΦΕΚ 181/τ.Δ'), όπως τροποποιήθηκε με το από 14.2.87 Π.Δ/γμα (ΦΕΚ 13/τ.Δ').

8. Την με αριθ. 1/443/28/2.11.1992 γνωμοδότηση του Συμβουλίου Χ.Ο.Π. Ν. Καβάλας.

9. Την με αριθ. 6190/οικ/9.6.1993 έγγραφο του Τ.Π. - ΠΕ προς το Κοινοιτκό Συμβούλιο Νέας Ηρακλείτσας Ν. Καβάλας, αποφασίζουμε:

1. Τις τροποποιήσεις του ρυμοτομικού σχεδίου οικισμού Νέας Ηρακλείτσας Ν. Καβάλας στα Ο.Τ. 75Α, 50Α, 50Β, 67, 67Α, 52Α, 52Β, 95 και 91, όπως φαίνεται στα συνημμένα και θεωρημένα από τον Πρ/νο του ΤΠ και ΠΕ διαγράμματα σε κλίμακα 1:1000.

2. Η απόφαση αυτή δεν επιβαρύνει δεν επιβαρύνει τον Κρατικό προϋπολογισμό ή τον προϋπολογισμό του οικείου ΟΤΑ Νέας Ηρακλείτσας Ν. Καβάλας.


3. Η απόφαση αυτή με τα διαγράμματα να δημοσιευθεί στην Εφημερίδα της Κυβερνήσεως και ισχύει από την δημοσίευσή της.

Καβάλα, 3 Αυγούστου 1993


Ο Νομάρχης

ΑΘΑΝΑΣΙΟΣ ΠΑΡΤΑΛΗΣ


αρ.πιναχ. 11.12

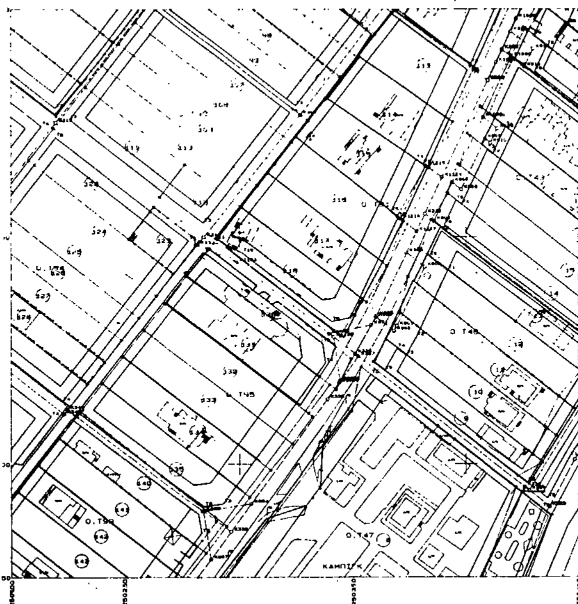


αρ.πιναχ. 12.12

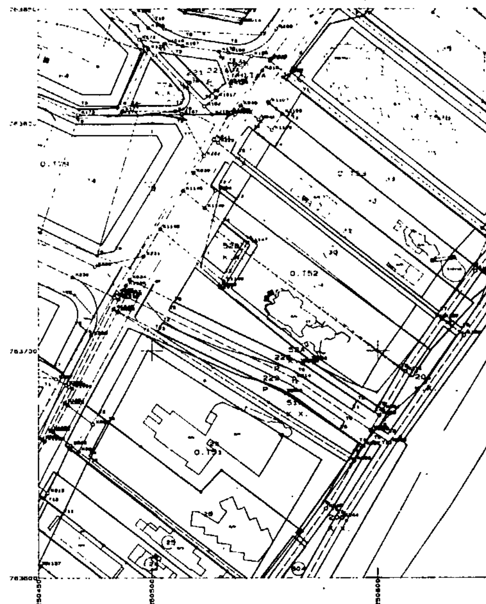

αρ.πιναχ. 12.13

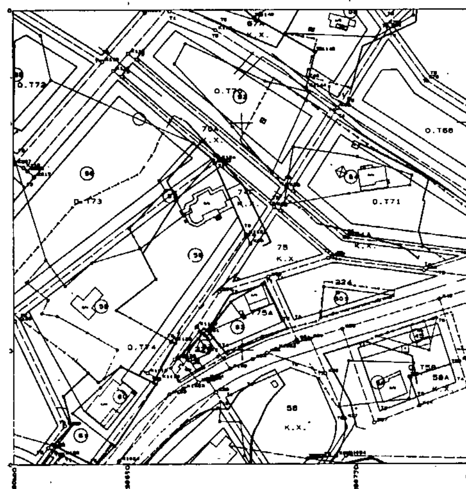

αρ.πιναχ. 12.12

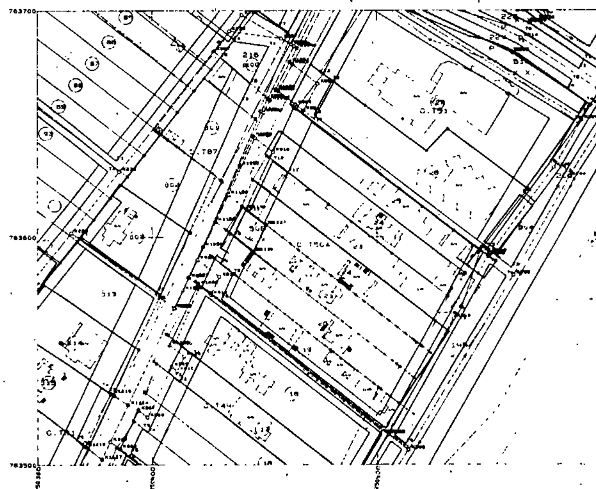

ΠΟΛΗ :	Ν. Ηρακλείτσα
ΕΡΓΟ :	Τροποποίηση ρυμοτομικού σχεδίου
ΘΕΣΗ :	Ο.Τ 75Α Ο.Τ 50Α 50Β Ο.Τ 67 67Α 52Α 52Β Ο.Τ 95 Ο.Τ 91
ΚΛΙΜΑΚΕΣ	1 : 1000

ΘΕΩΡΗΘΗΚΕ

και συνοδεύει την με αριθμό ... / 1993 Απόφαση του Νομάρχη Καβάλας

Καβάλα ... 1993

Ο ΠΡΟΪΣΤΑΜΕΝΟΣ Τ.Π. κ ΠΕ.

Σ. ΜΠΕΝΕΒΑΣ
ΑΡΧ. ΜΗΧΑΝΙΚΟΣ Α΄β.

αρ.πιναχ. 12.13

